Примикання до парапету

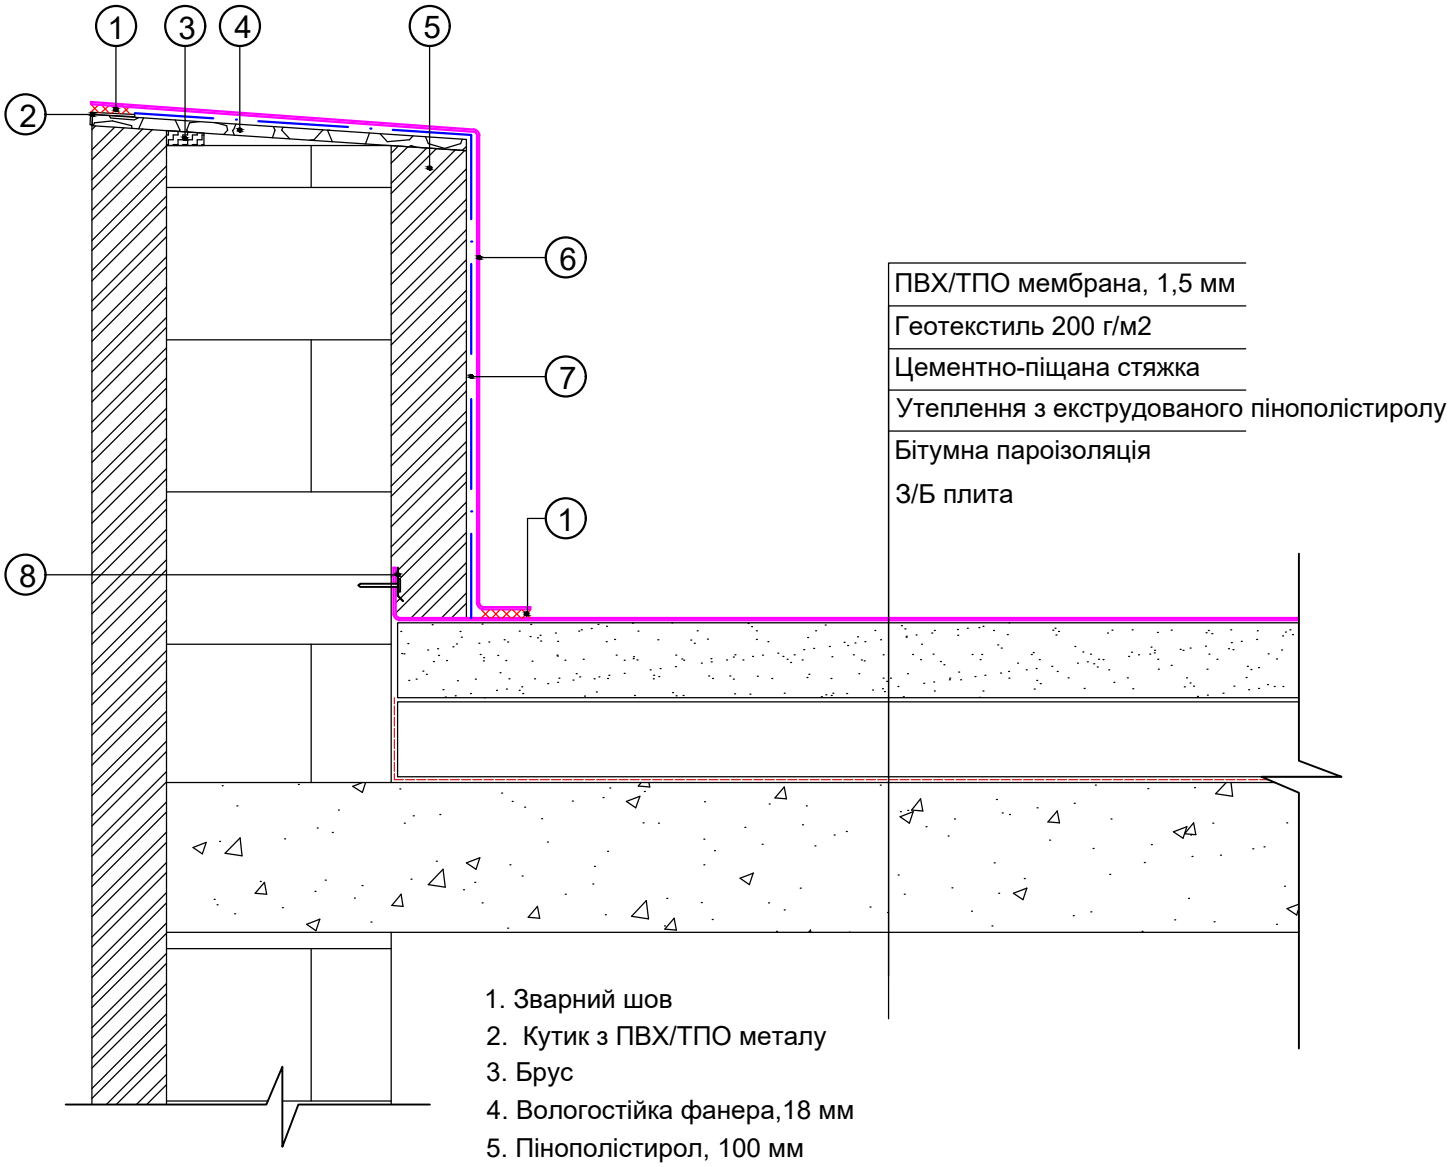

1. Зварний шов
2. Кутик з ПВХ/ТПО металу
3. Брус
4. Вологостійка фанера,18 мм
5. Пінополістирол, 100 мм
6. ПВХ/ТПО мембрана 1,5 мм
7. Геотекстиль термоскріплений 200 г/м2
8. Притискна планка