Примикання до парапету

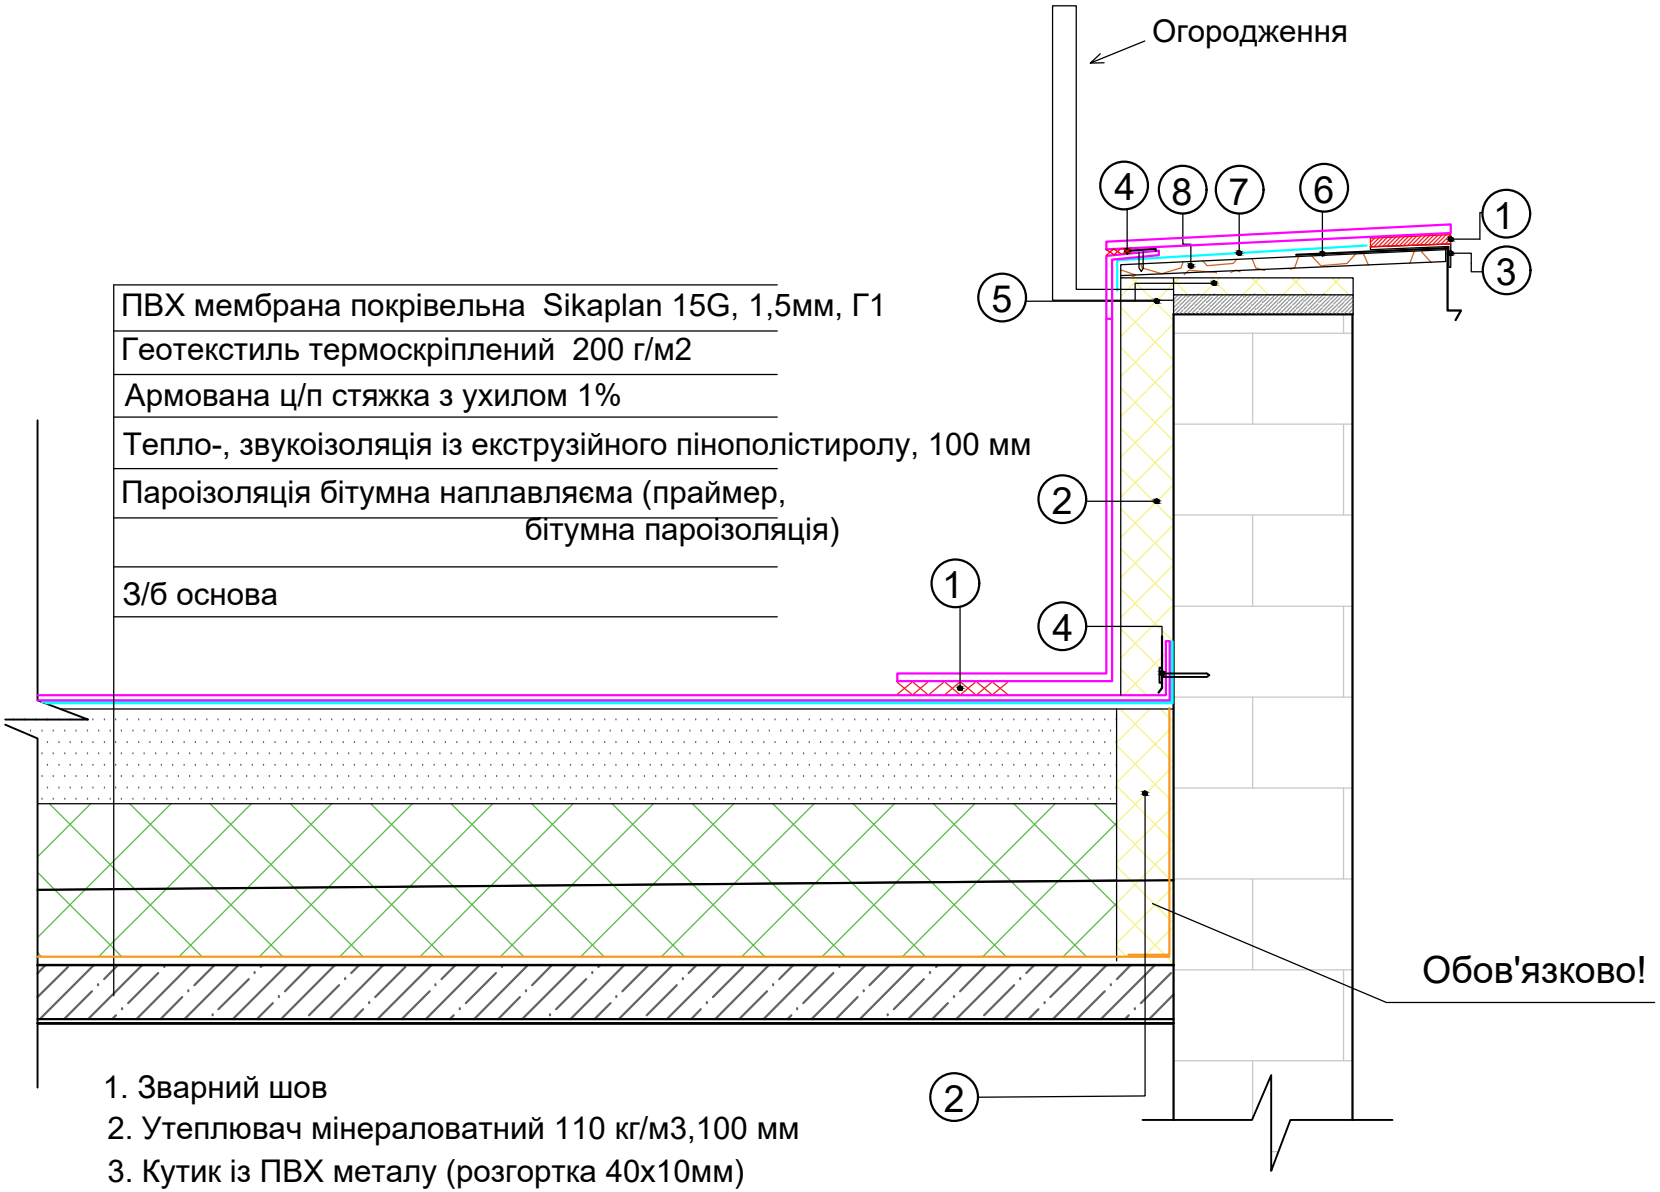

ПВХ мембрана покрівельна Sikaplan 15G, 1,5мм, Г1

Геотекстиль термоскріплений 200 г/м2

Армована ц/п стяжка з ухилом 1%

Тепло-, звукоізоляція із екструзійного пінополістиролу, 100 мм

Пароізоляція бітумна наплавляєма (праймер, бітумна пароізоляція)

З/б основа

1. Зварний шов
2. Утеплювач мінераловатний 110 кг/м3,100 мм
3. Кутик із ПВХ металу (розгортка 40х10мм)
4. Притискна рейка із ПЕ металу
5. Утеплювач мінераловатний 180 кг/м3, 50 мм
6. Відлив із металу РАЛ (розгортка 250 мм)
7. Геотекстиль термоскріплений 200 г/м2
8. Плита ОСБ, 15мм